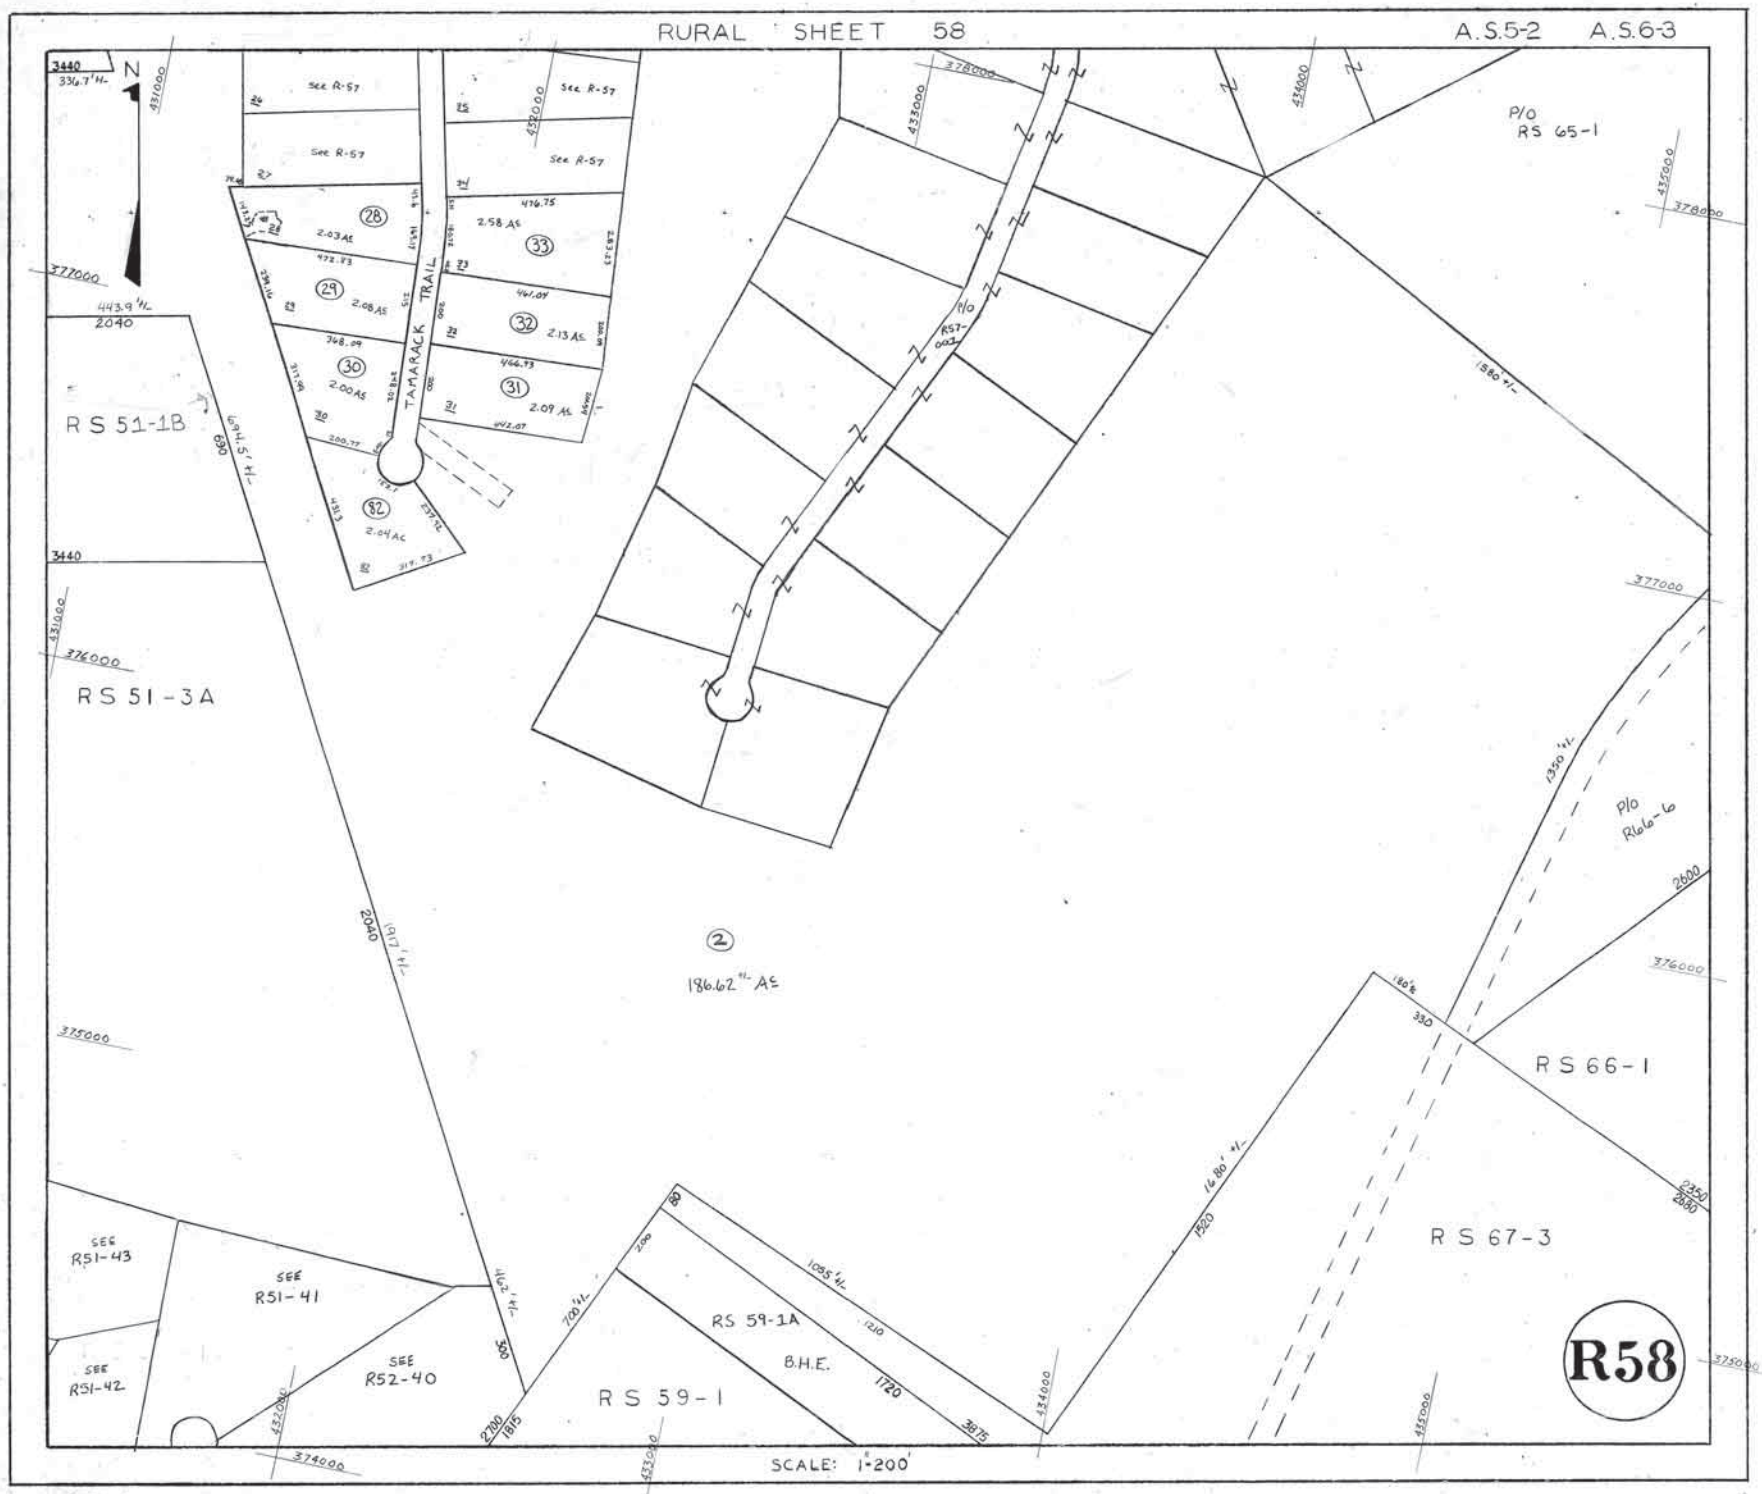
N
TAMARACK TRAIL
See R-57
28
2.03 AC
29
2.08 AC
30
2.00 AC
31
2.09 AC
32
2.13 AC
33
2.58 AC
82
2.04 AC
RS 51-1B
RS 51-3A
P/O RS 65-1
P/O R57-003
P/O R66-6
2
186.62 +/- AC
RS 66-1
RS 67-3
RS 59-1A
B.H.E.
RS 59-1
SEE R51-43
SEE R51-41
SEE R52-40
SEE R51-42
SCALE: 1"=200'
R58