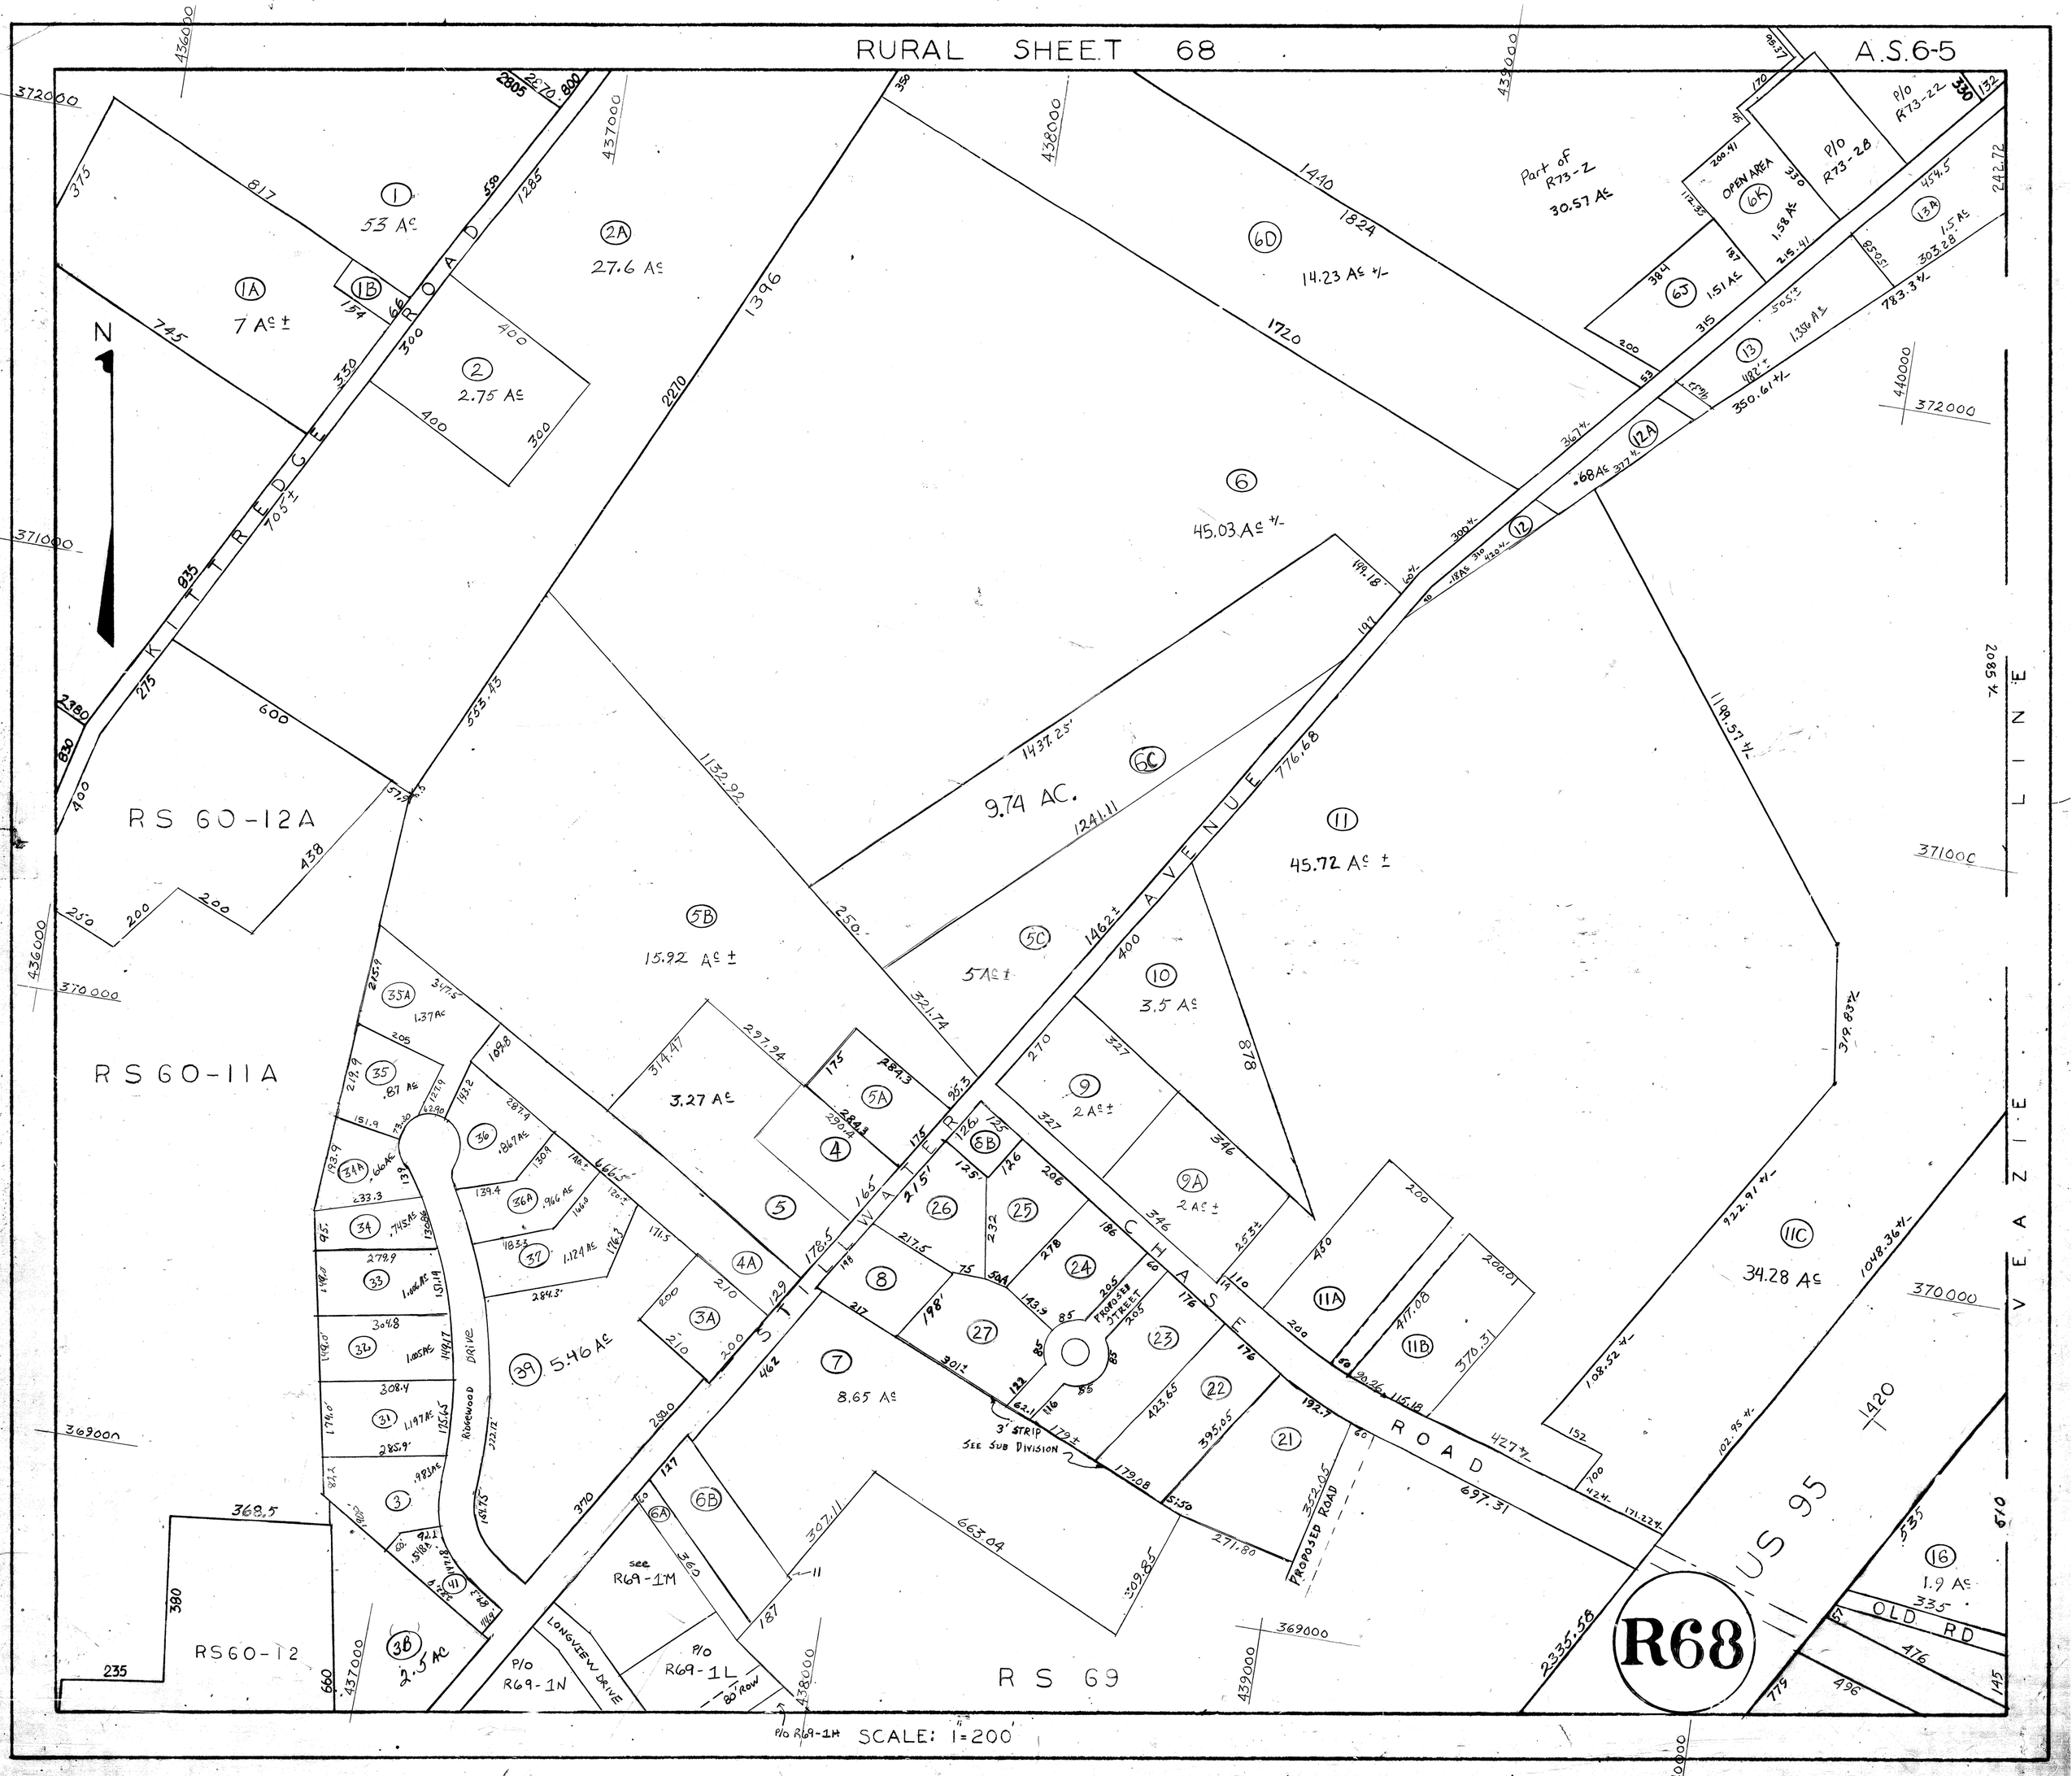
RURAL SHEET 68
A.S.6-5
N
KITTREDGE ROAD
STILLWATER AVENUE
CHASE ROAD
VEAZIE LINE
US 95
OLD RD
RS 60-12A
RS 60-11A
RS 60-12
RS 69
Part of R73-Z 30.57 Ac
OPEN AREA
P/O R73-28
P/O R73-22
P/O R69-1N
P/O R69-1L
P/O R69-1H
see R69-1M
LONGVIEW DRIVE
RIDGEWOOD DRIVE
PROPOSED STREET
PROPOSED ROAD
3' STRIP SEE SUB DIVISION
80' ROW
1 53 Ac
1A 7 Ac ±
1B
2 2.75 Ac
2A 27.6 Ac
6D 14.23 Ac +/-
6 45.03 Ac +/-
6C 9.74 AC.
11 45.72 Ac ±
5B 15.92 Ac ±
5C 5 Ac ±
10 3.5 Ac
9 2 Ac ±
9A 2 Ac ±
11A
11B
11C 34.28 Ac
16 1.9 Ac
39 5.46 Ac
3A
3B 2.5 Ac
7 8.65 Ac
6A
6B
6J 1.51 Ac
6K 1.58 Ac
13 1.356 Ac
13A 1.5 Ac
12 .68 Ac
12A
R68
SCALE: 1"=200'