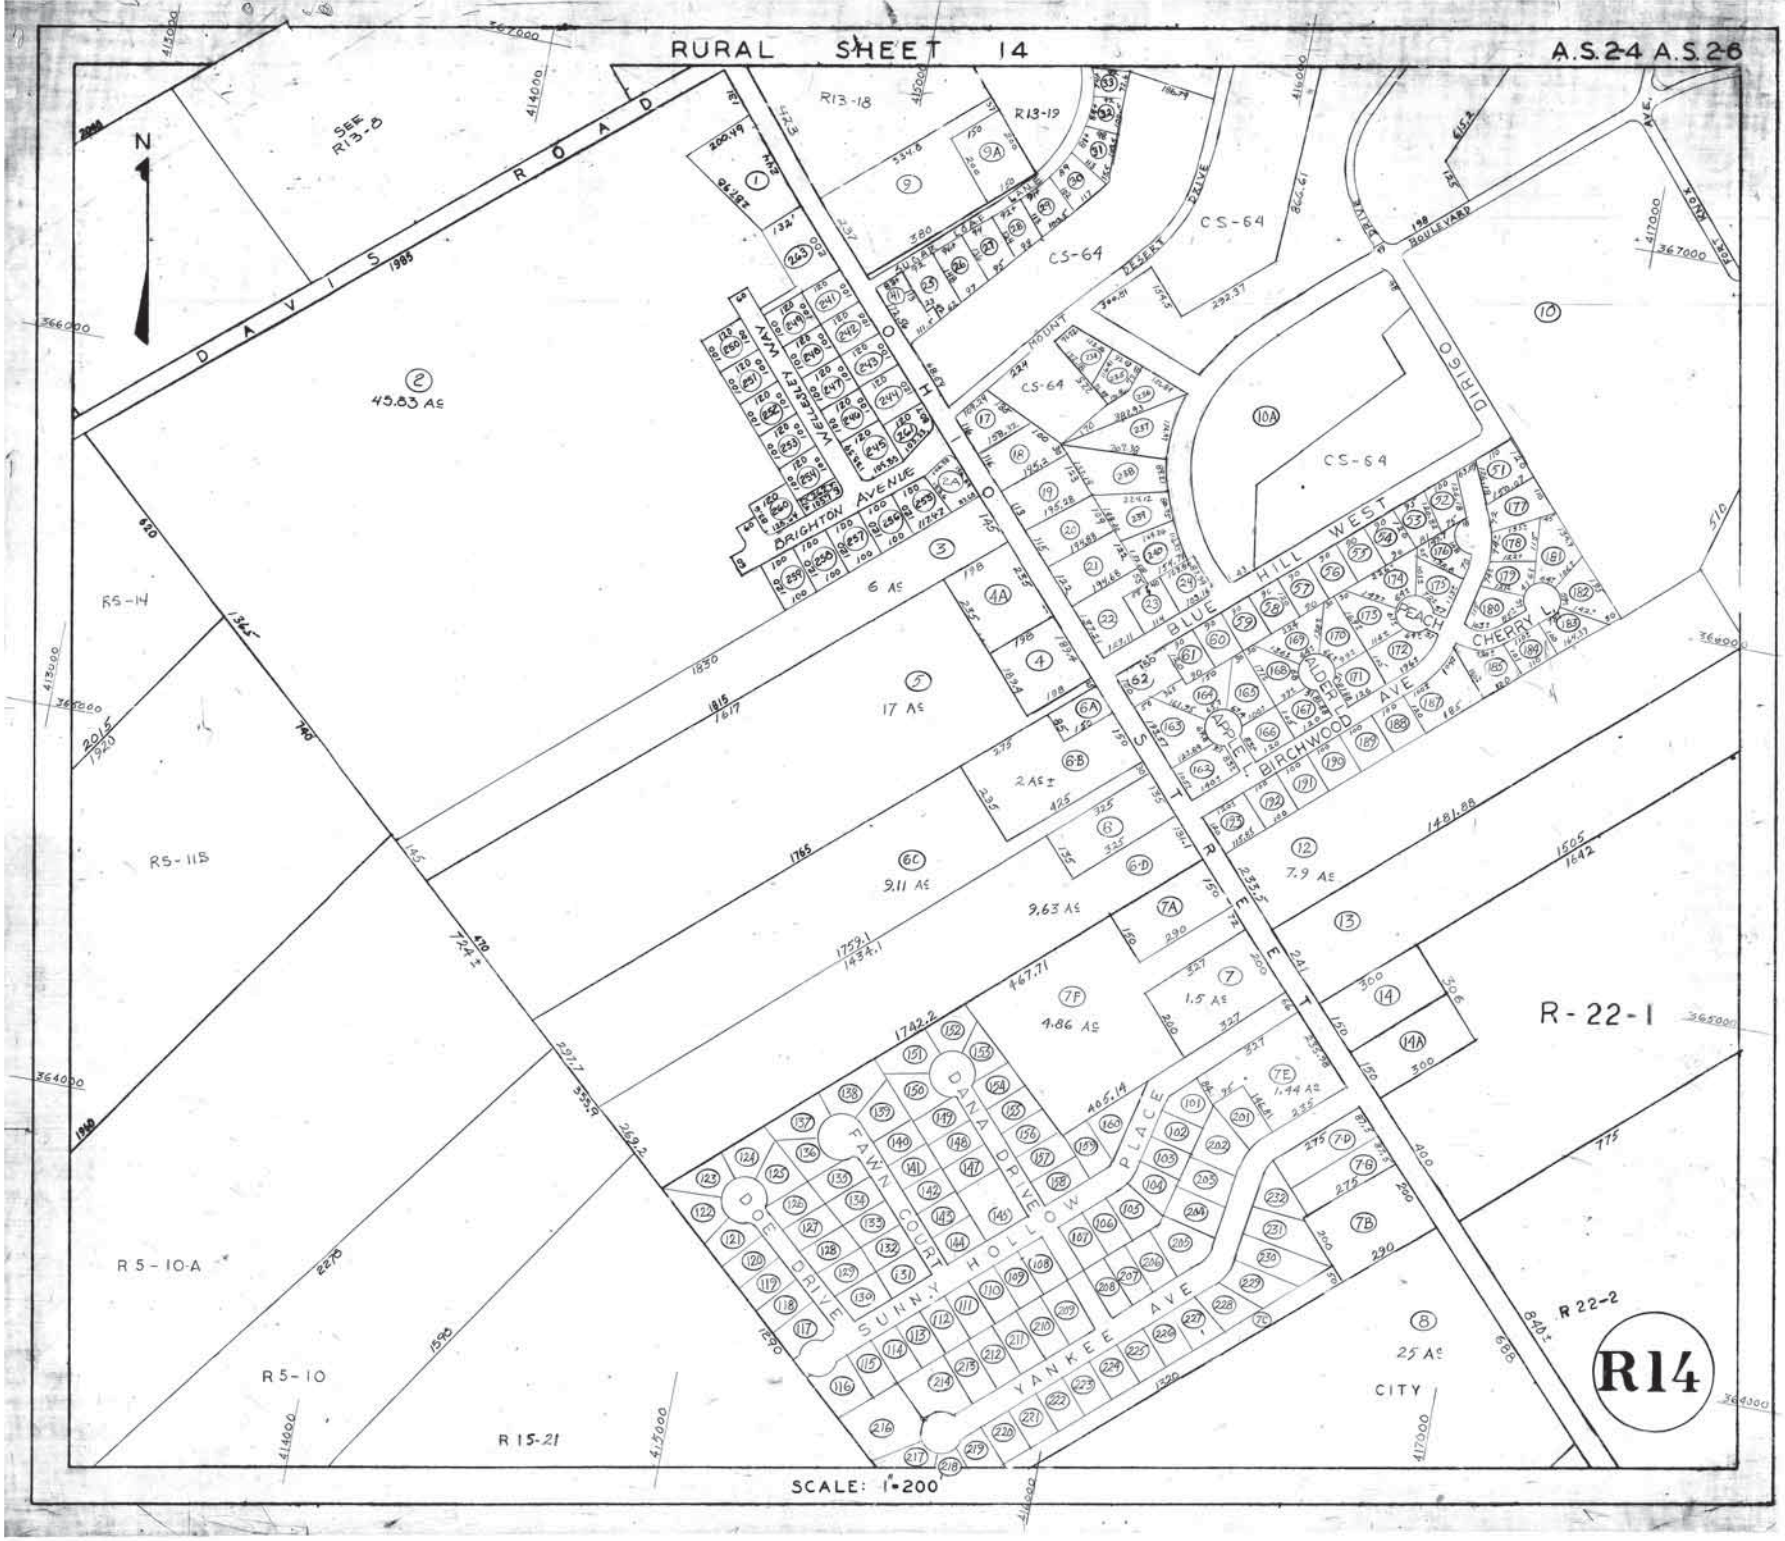
RURAL SHEET 14
A.S.2-4 A.S.2-6
N
DAVIS ROAD
SEE R13-8
R13-18
R13-19
CS-64
BRIGHTON AVENUE
WELLESLEY WAY
BLUE HILL WEST
DIRIGO
PEACH
CHERRY L.
ALDER
APPLE L.
BIRCHWOOD AVE
HOUNT DESERT DRIVE
BOULEVARD
FORT KNOX AVE.
STREET
45.83 AC
6 AC
17 AC
2 AC ±
9.11 AC
9.63 AC
7.9 AC
1.5 AC
4.86 AC
1.44 AC
25 AC
RS-14
RS-11B
R5-10-A
R5-10
R15-21
R-22-1
R22-2
CITY
DANA DRIVE
FAWN COURT
DOE DRIVE
SUNNY HOLLOW PLACE
YANKEE AVE
R14
SCALE: 1"=200'