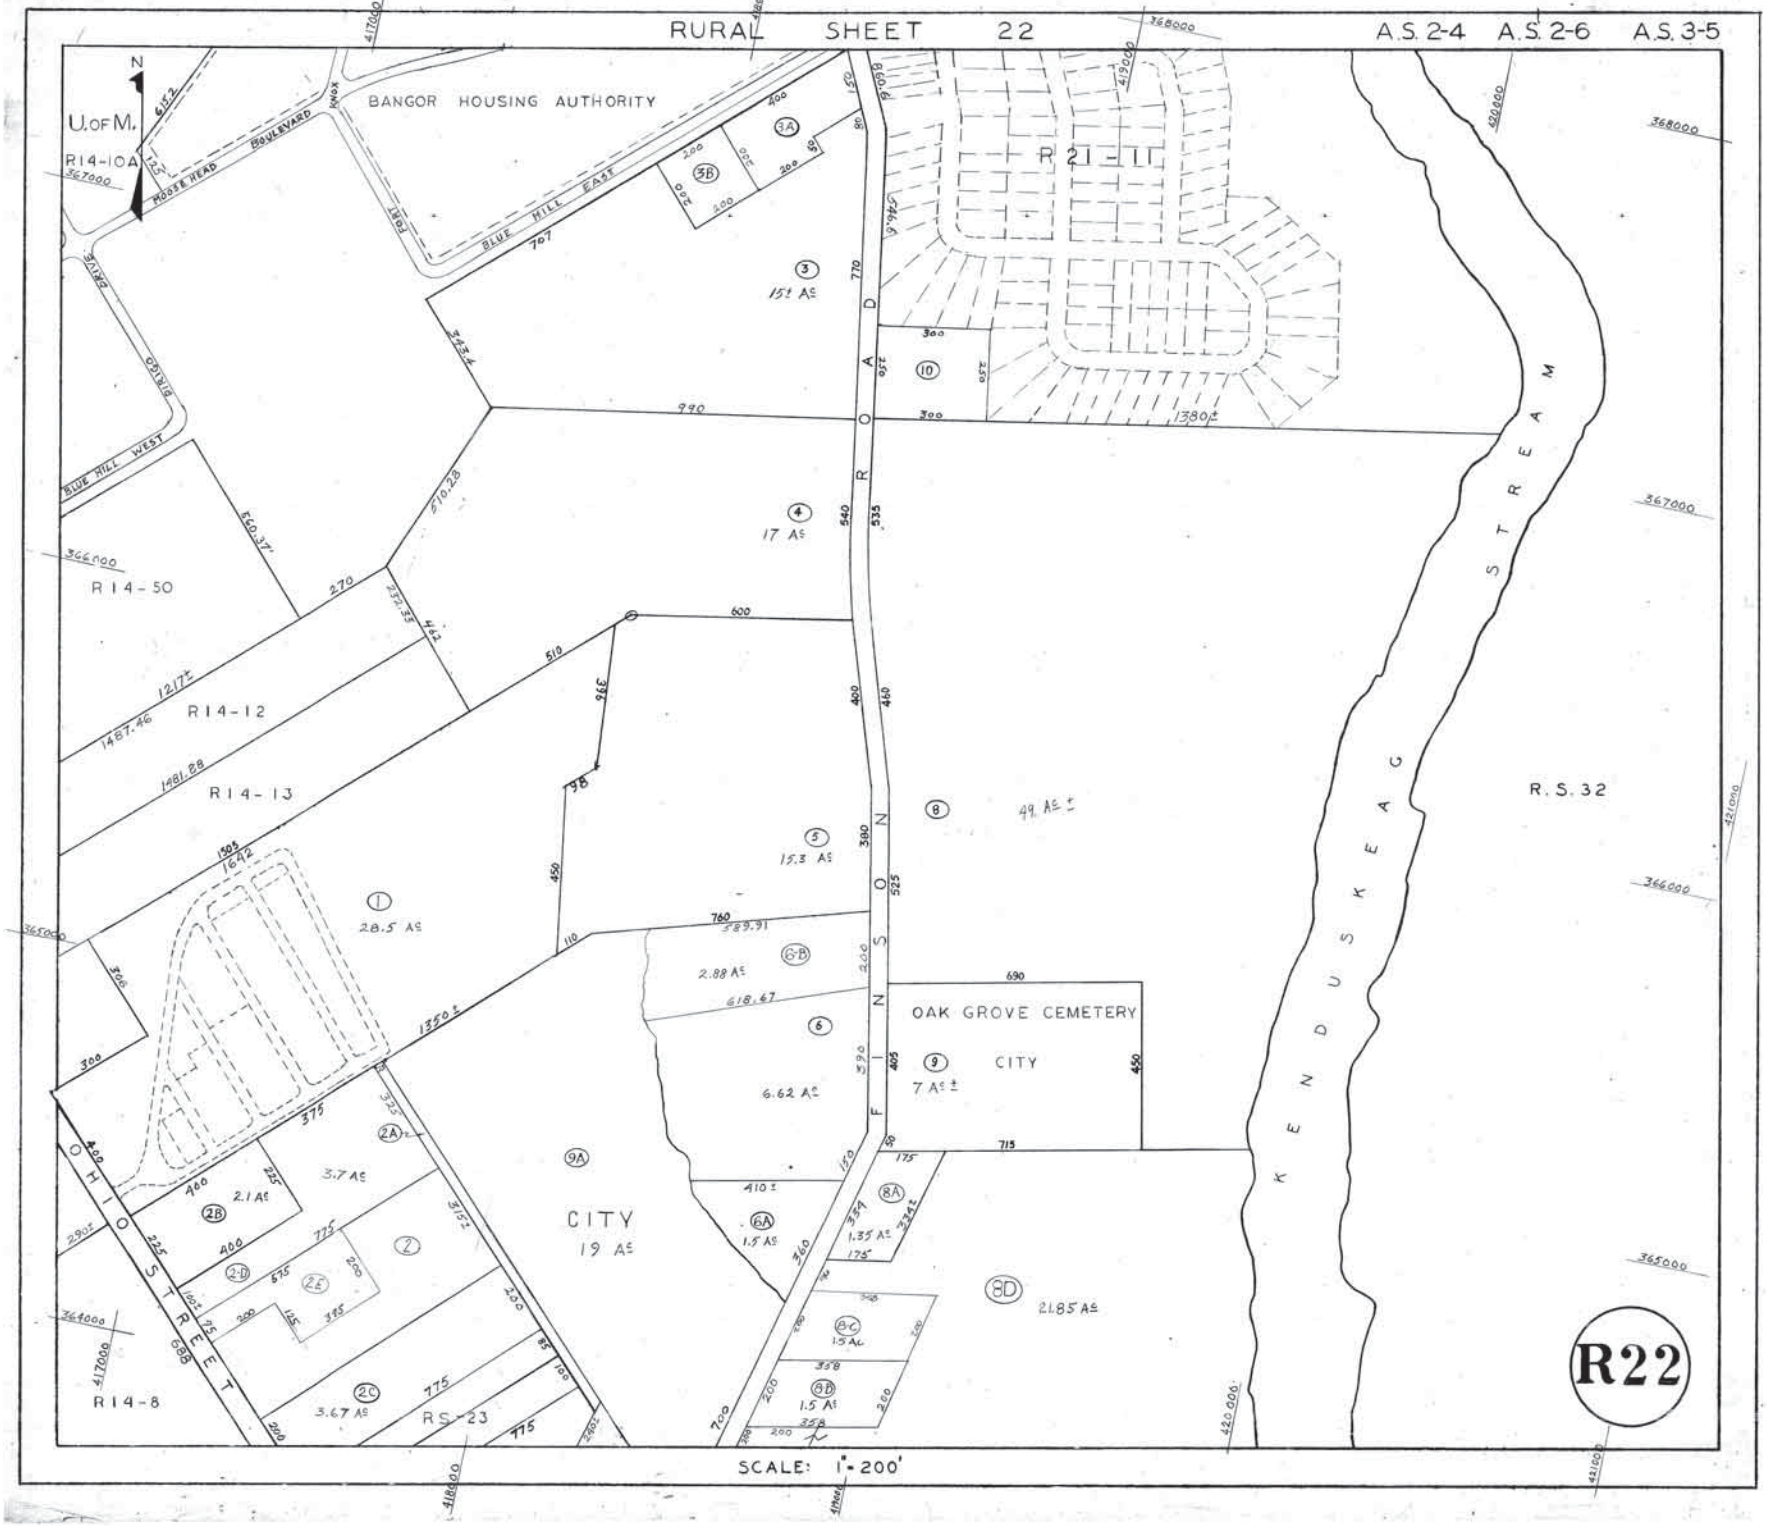
RURAL SHEET 22
A.S. 2-4 A.S. 2-6 A.S. 3-5
BANGOR HOUSING AUTHORITY
U. OF M.
R14-10A
MOOSE HEAD BOULEVARD
BLUE HILL EAST
BLUE HILL WEST
R21-11
R14-50
R14-12
R14-13
R14-8
R.S. 32
R.S. 23
FINSON ROAD
KENDUSKEAG STREAM
OHIO STREET
OAK GROVE CEMETERY
CITY
CITY
19 A.
15± A.
17 A.
15.3 A.
49 A.±
28.5 A.
2.88 A.
6.62 A.
7 A.±
3.7 A.
2.1 A.
1.5 A.
1.35 A.
21.85 A.
3.67 A.
R22
SCALE: 1"=200'