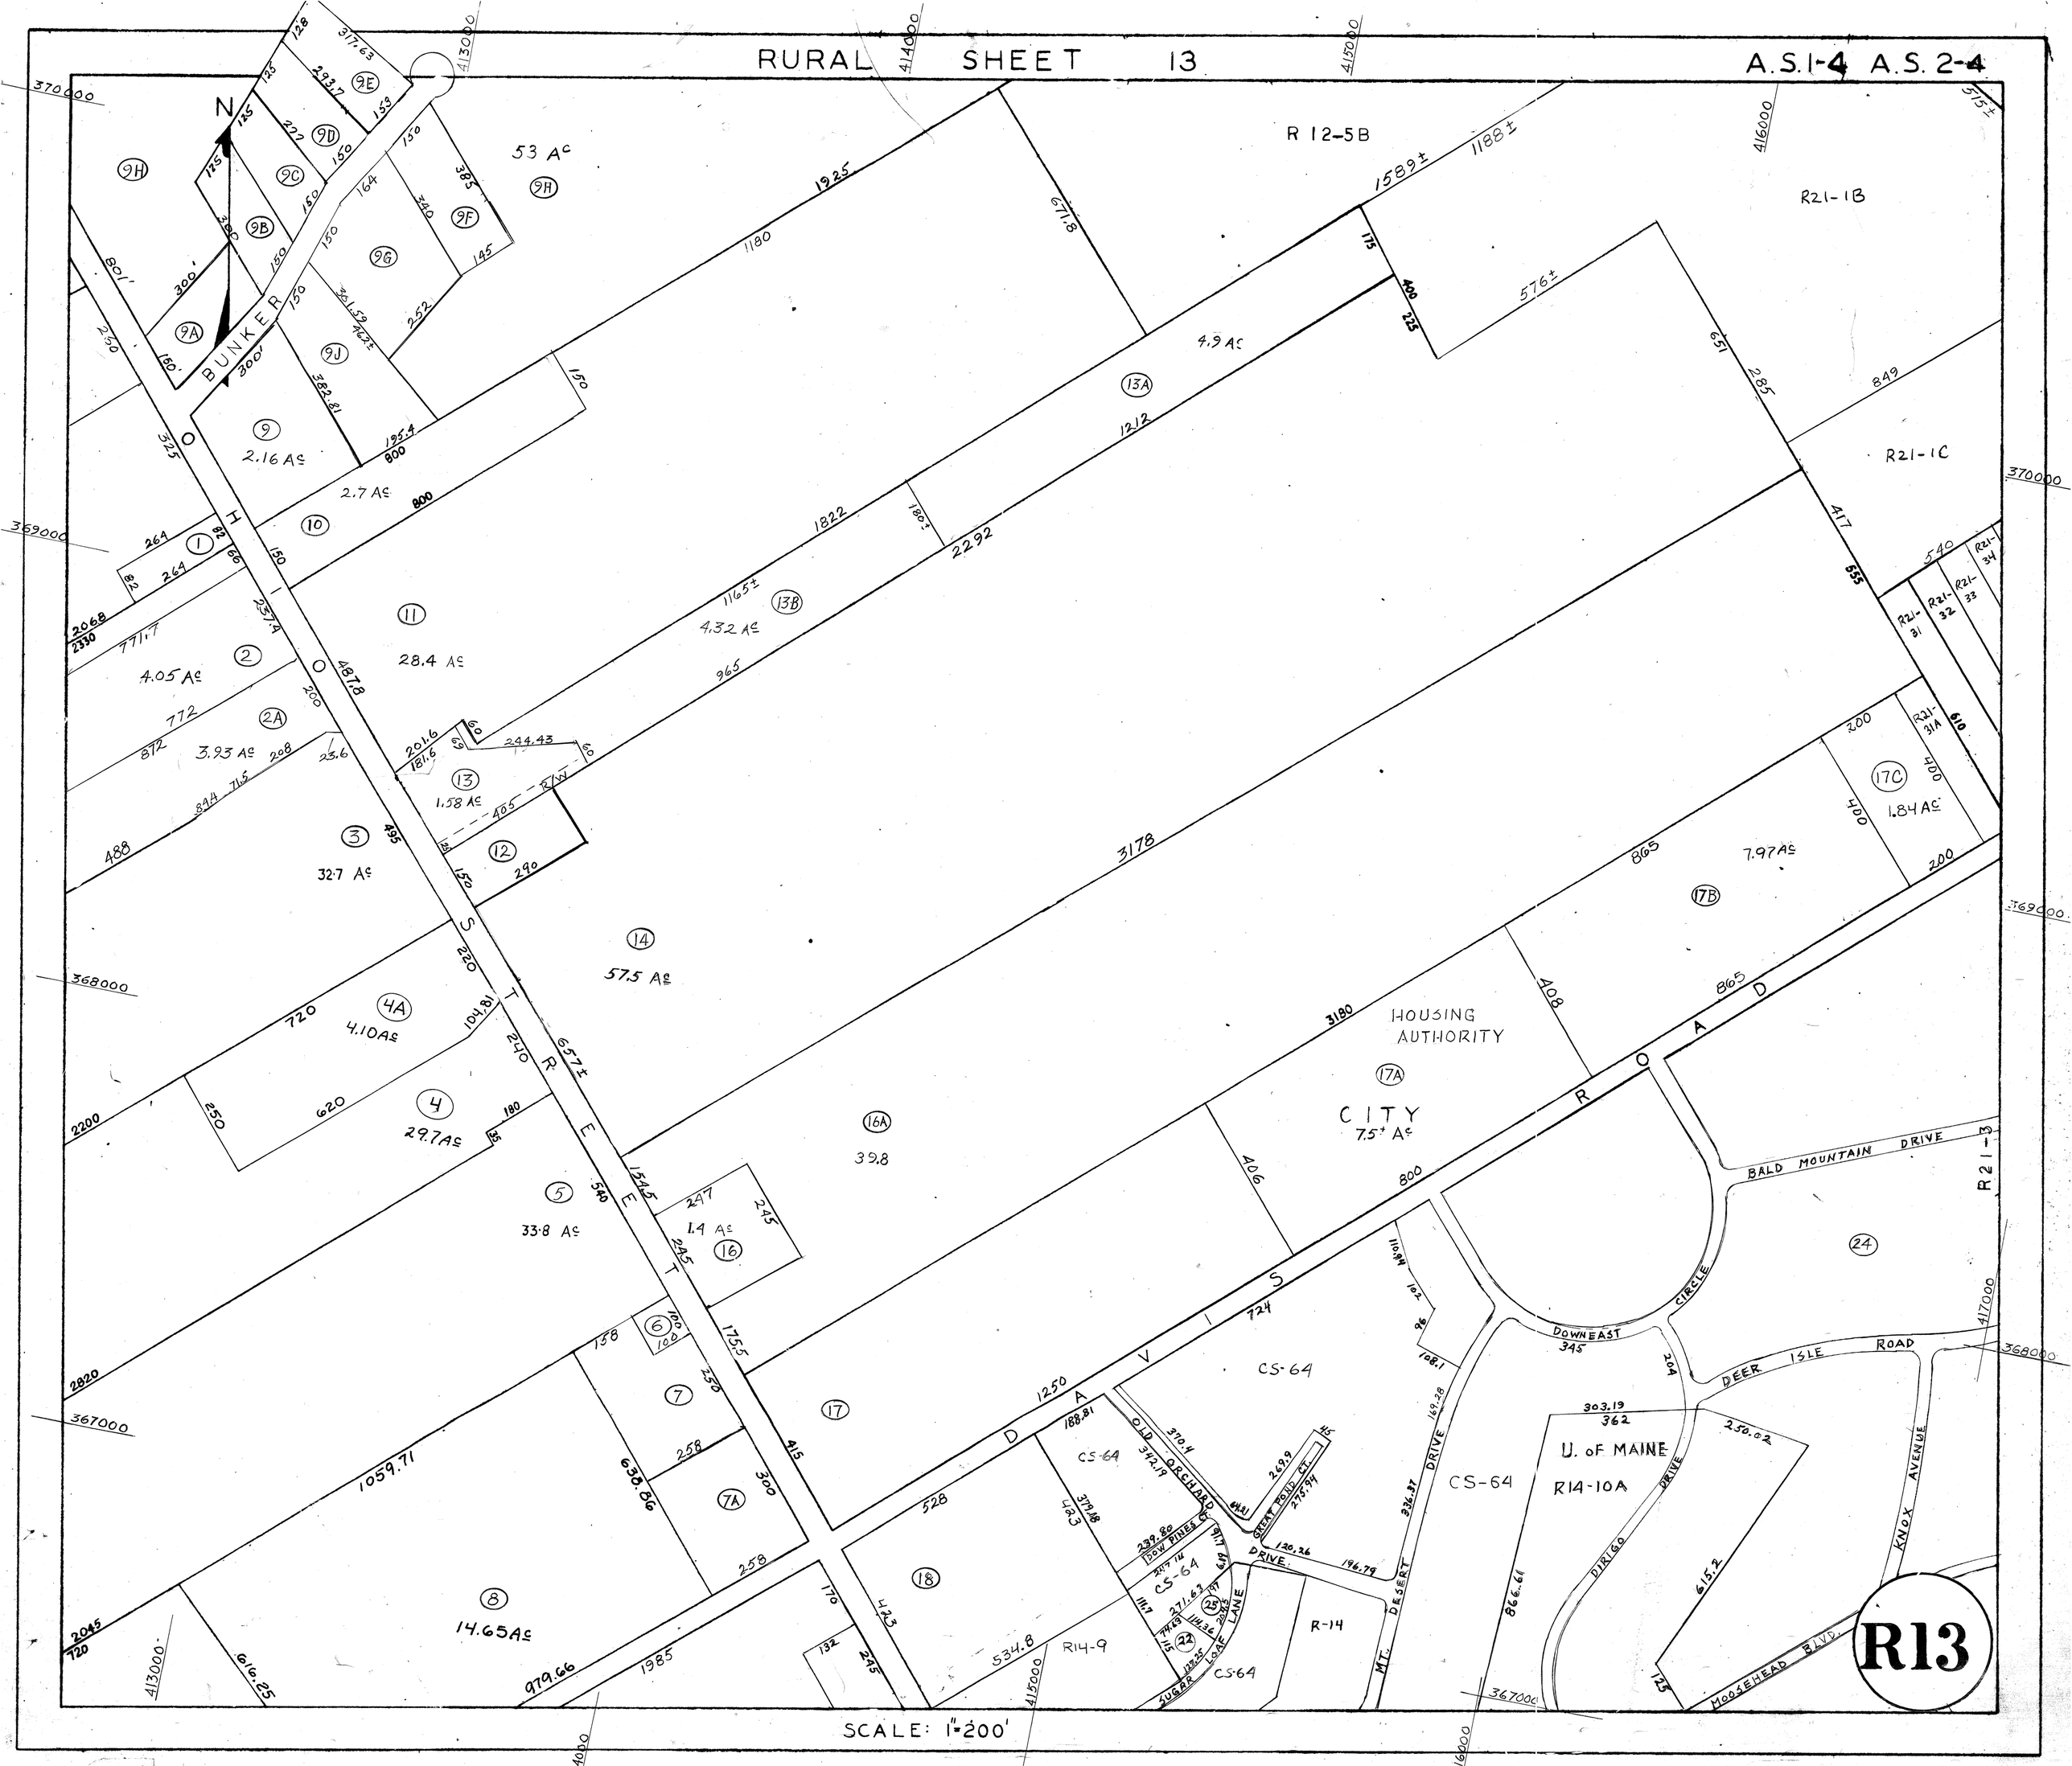
RURAL SHEET 13
A.S.1-4 A.S.2-4
N
BUNKER
OHIO STREET
DAVIS ROAD
R 12-5B
R21-1B
R21-1C
R21-3
R21-31
R21-32
R21-33
R21-34
R21-31A
R14-9
R14-10A
R-14
53 Ac
2.16 Ac
2.7 Ac
28.4 Ac
4.05 Ac
3.93 Ac
32.7 Ac
1.58 Ac
57.5 Ac
4.10 Ac
29.7 Ac
33.8 Ac
1.4 Ac
39.8
14.65 Ac
4.9 Ac
4.32 Ac
1.84 Ac
7.97 Ac
HOUSING AUTHORITY
CITY
7.5± Ac
CS-64
U. of MAINE
BALD MOUNTAIN DRIVE
DOWNEAST CIRCLE
DEER ISLE ROAD
KNOX AVENUE
DIRIGO DRIVE
MOOSEHEAD BLVD.
MT. DESERT DRIVE
OLD ORCHARD DRIVE
GREAT POND CT.
DOW PINES CT.
SUGAR LOAF LANE
R13
SCALE: 1"=200'