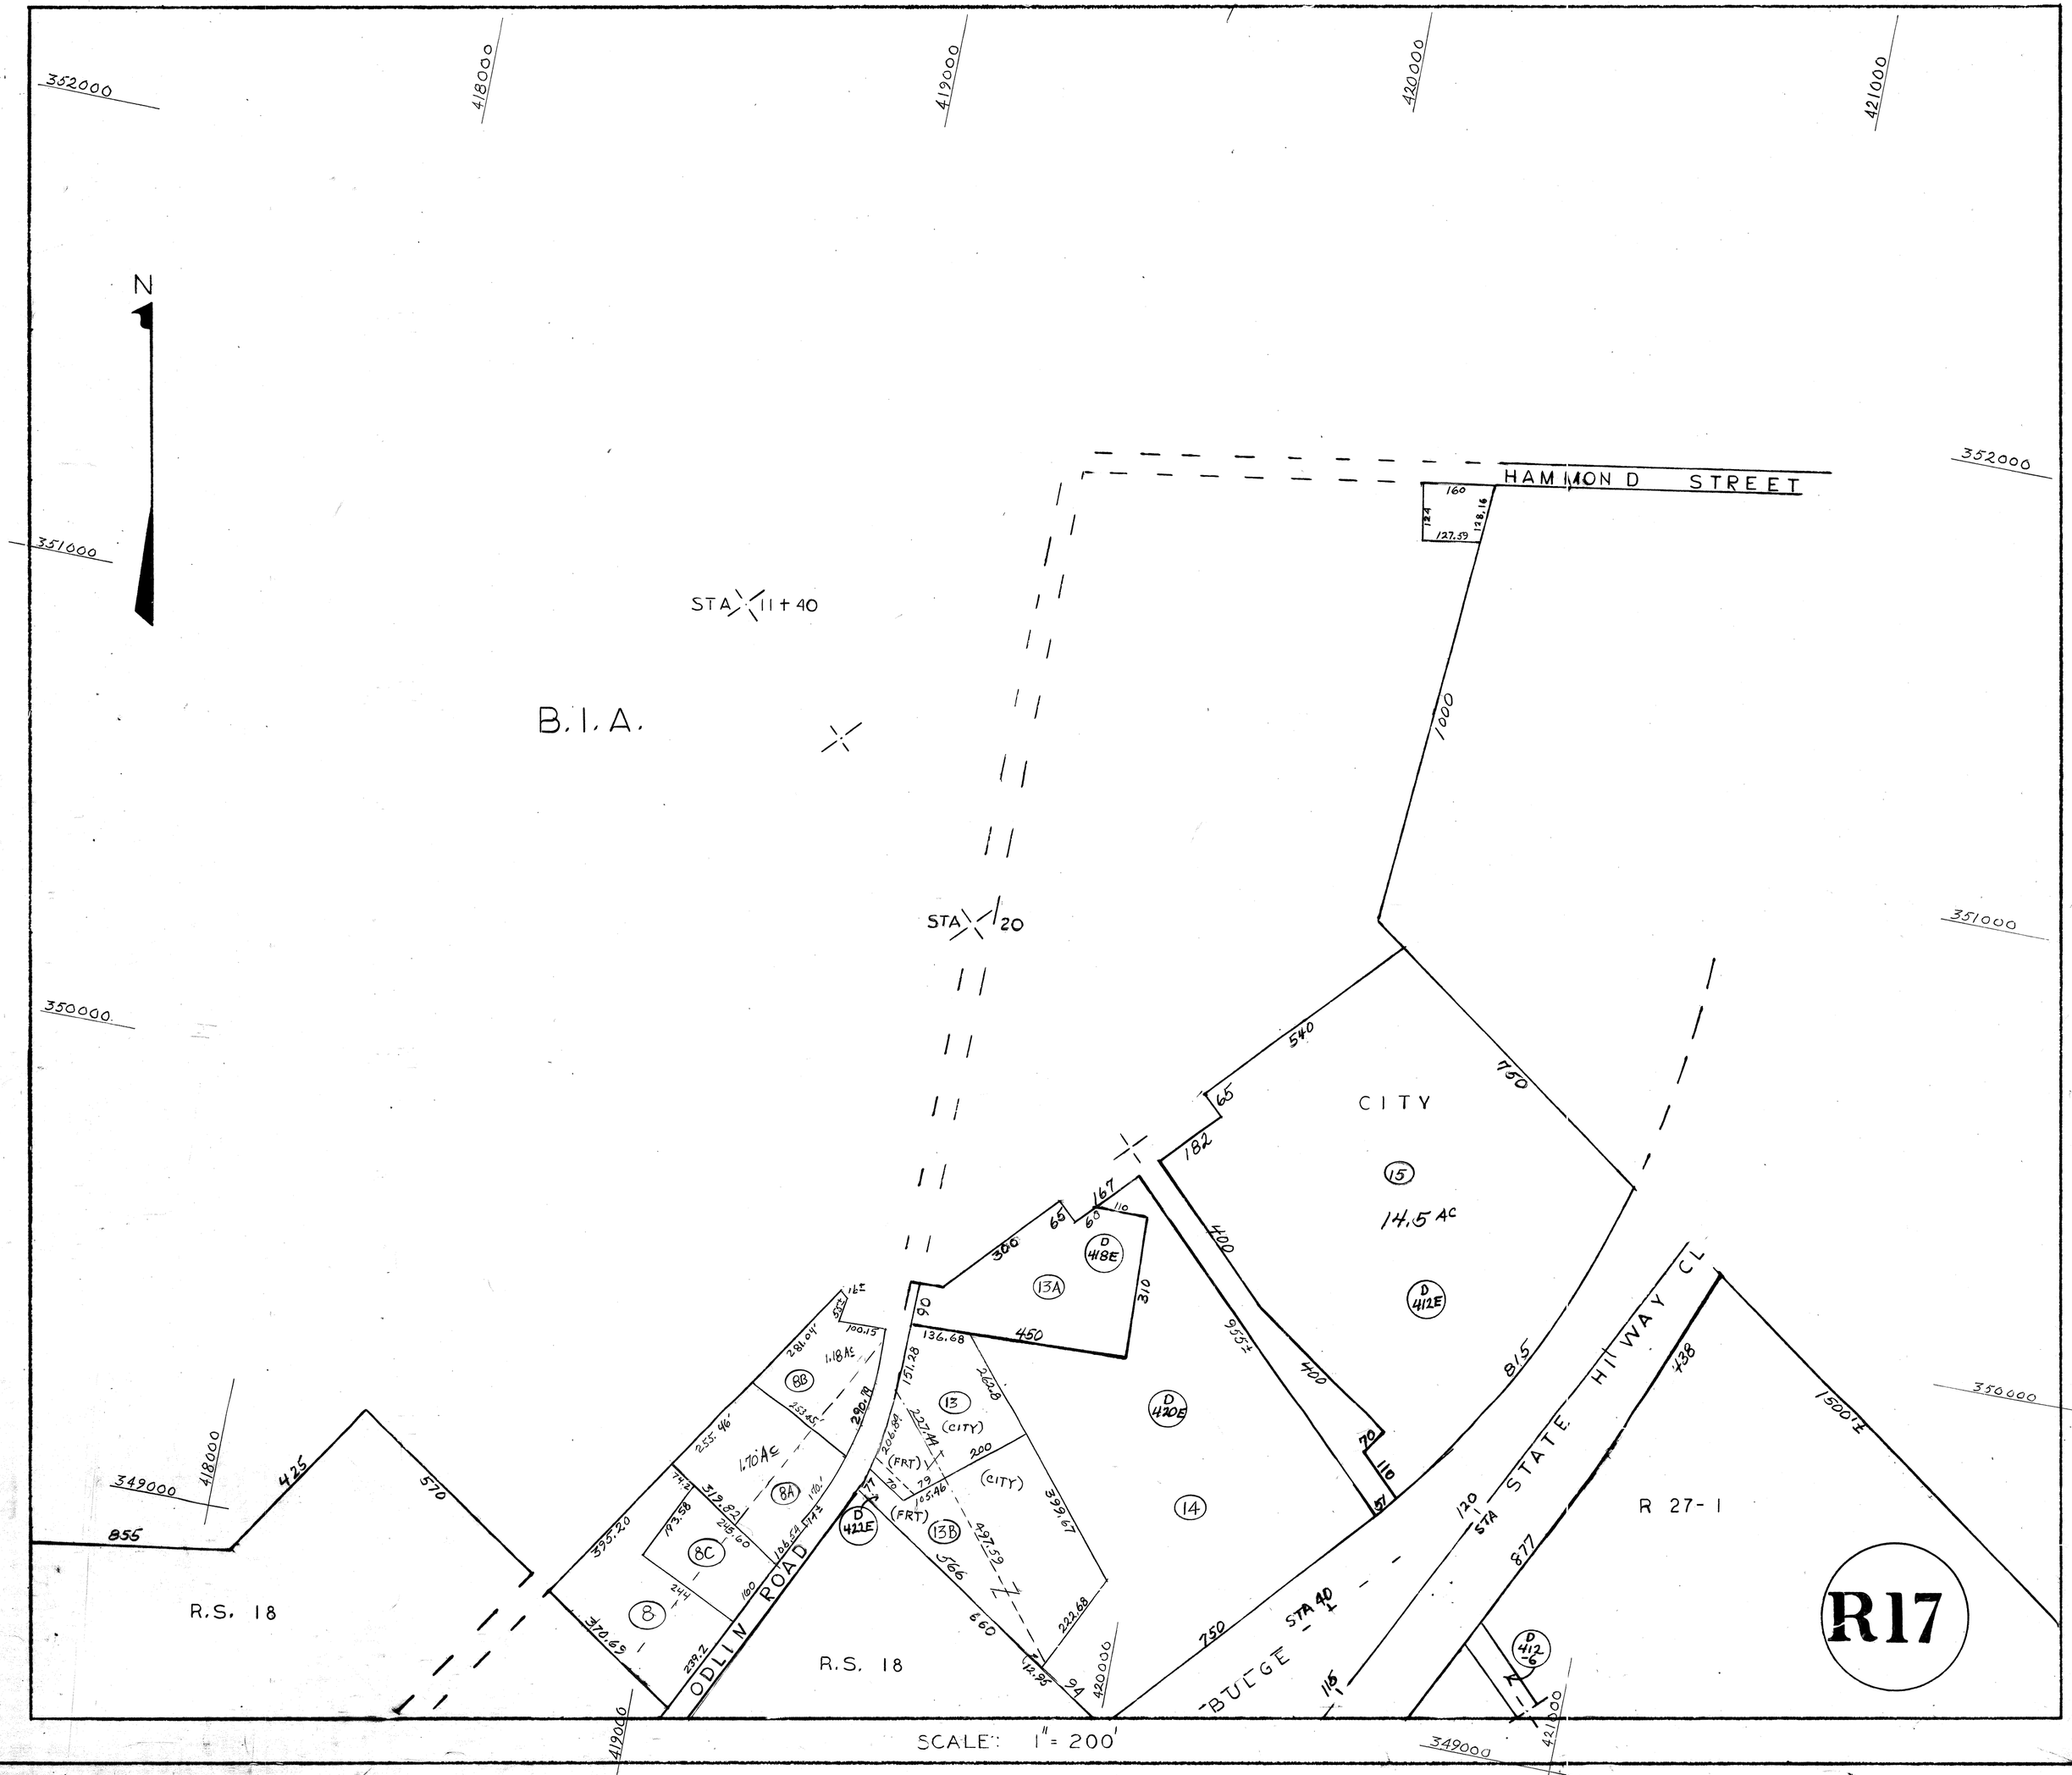
352000
418000
419000
420000
421000
N
351000
HAMMOND STREET
STA 11+40
B.I.A.
STA 20
1000
350000
CITY
15
14.5 AC
D 418E
13A
D 412E
D 420E
14
13
(CITY)
(FRT)
13B
D 422E
8B
8A
8C
8
1.70 AC
1.18 AC
ODLIN ROAD
R.S. 18
BULGE
STA 40
STATE HIGHWAY CL
R 27-1
D 412-6
349000
855
425
570
395.20
370.69
239.2
319.82
193.58
255.46
281.04
100.15
290.R
136.68
151.28
206.84
227.44
105.46
497.52
222.68
399.67
566
660
12.95
540
750
65
182
167
110
60
300
310
450
995±
400
70
57
815
120
877
438
1500±
115
420000
422000
350000
349000
421000
SCALE: 1" = 200'
R17