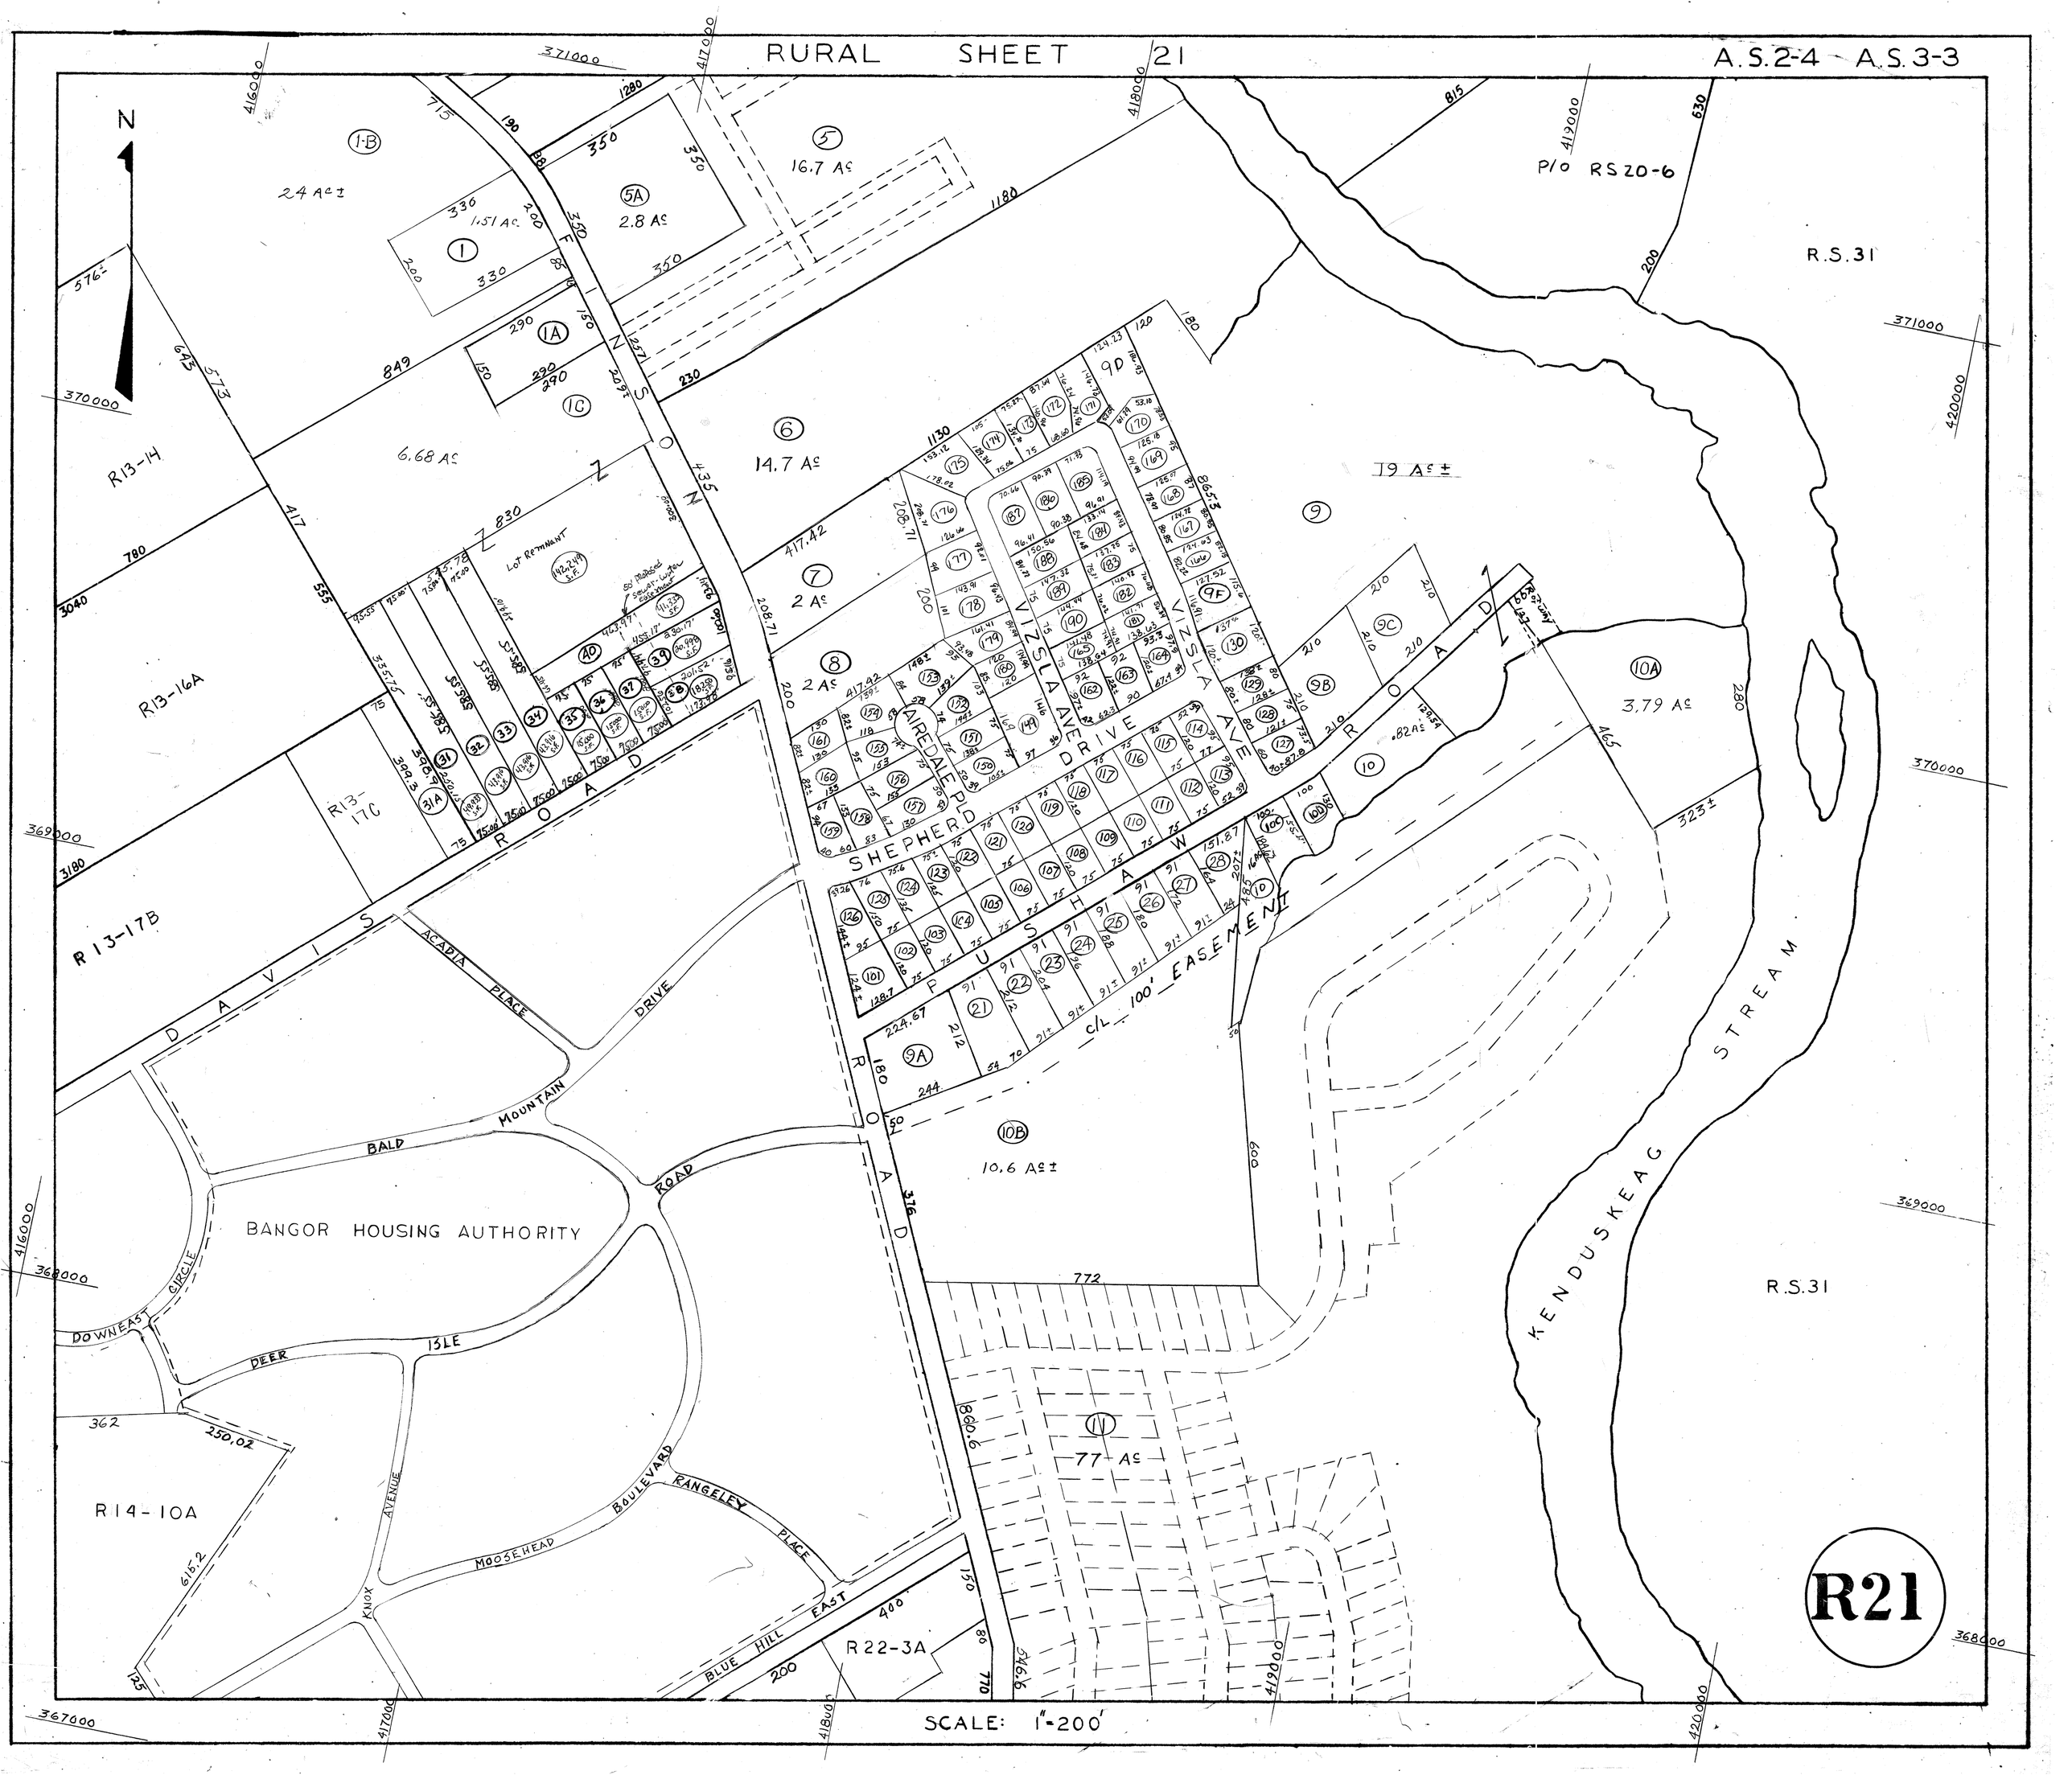
RURAL SHEET 21
A.S.2-4 - A.S.3-3
N
R13-14
R13-16A
R13-17C
R13-17B
R14-10A
R22-3A
R.S.31
P/O RS20-6
FINSON ROAD
DAVIS ROAD
VIZSLA AVE
AIREDALE PL
SHEPHERD DRIVE
PUSHAW ROAD
C/L 100' EASEMENT
KENDUSKEAG STREAM
BANGOR HOUSING AUTHORITY
ACADIA PLACE
BALD MOUNTAIN DRIVE
DOWNEAST CIRCLE
DEER ISLE ROAD
KNOX AVENUE
MOOSEHEAD BOULEVARD
RANGELEY PLACE
BLUE HILL EAST
Lot Remnant
1-B
24 Ac±
1
1.51 Ac
5A
2.8 Ac
5
16.7 Ac
1A
1C
6
14.7 Ac
6.68 Ac
7
2 Ac
8
2 Ac
9
19 Ac±
9A
9B
9C
9D
9F
10
10A
3.79 Ac
10B
10.6 Ac±
11
77 Ac
R21
SCALE: 1"=200'