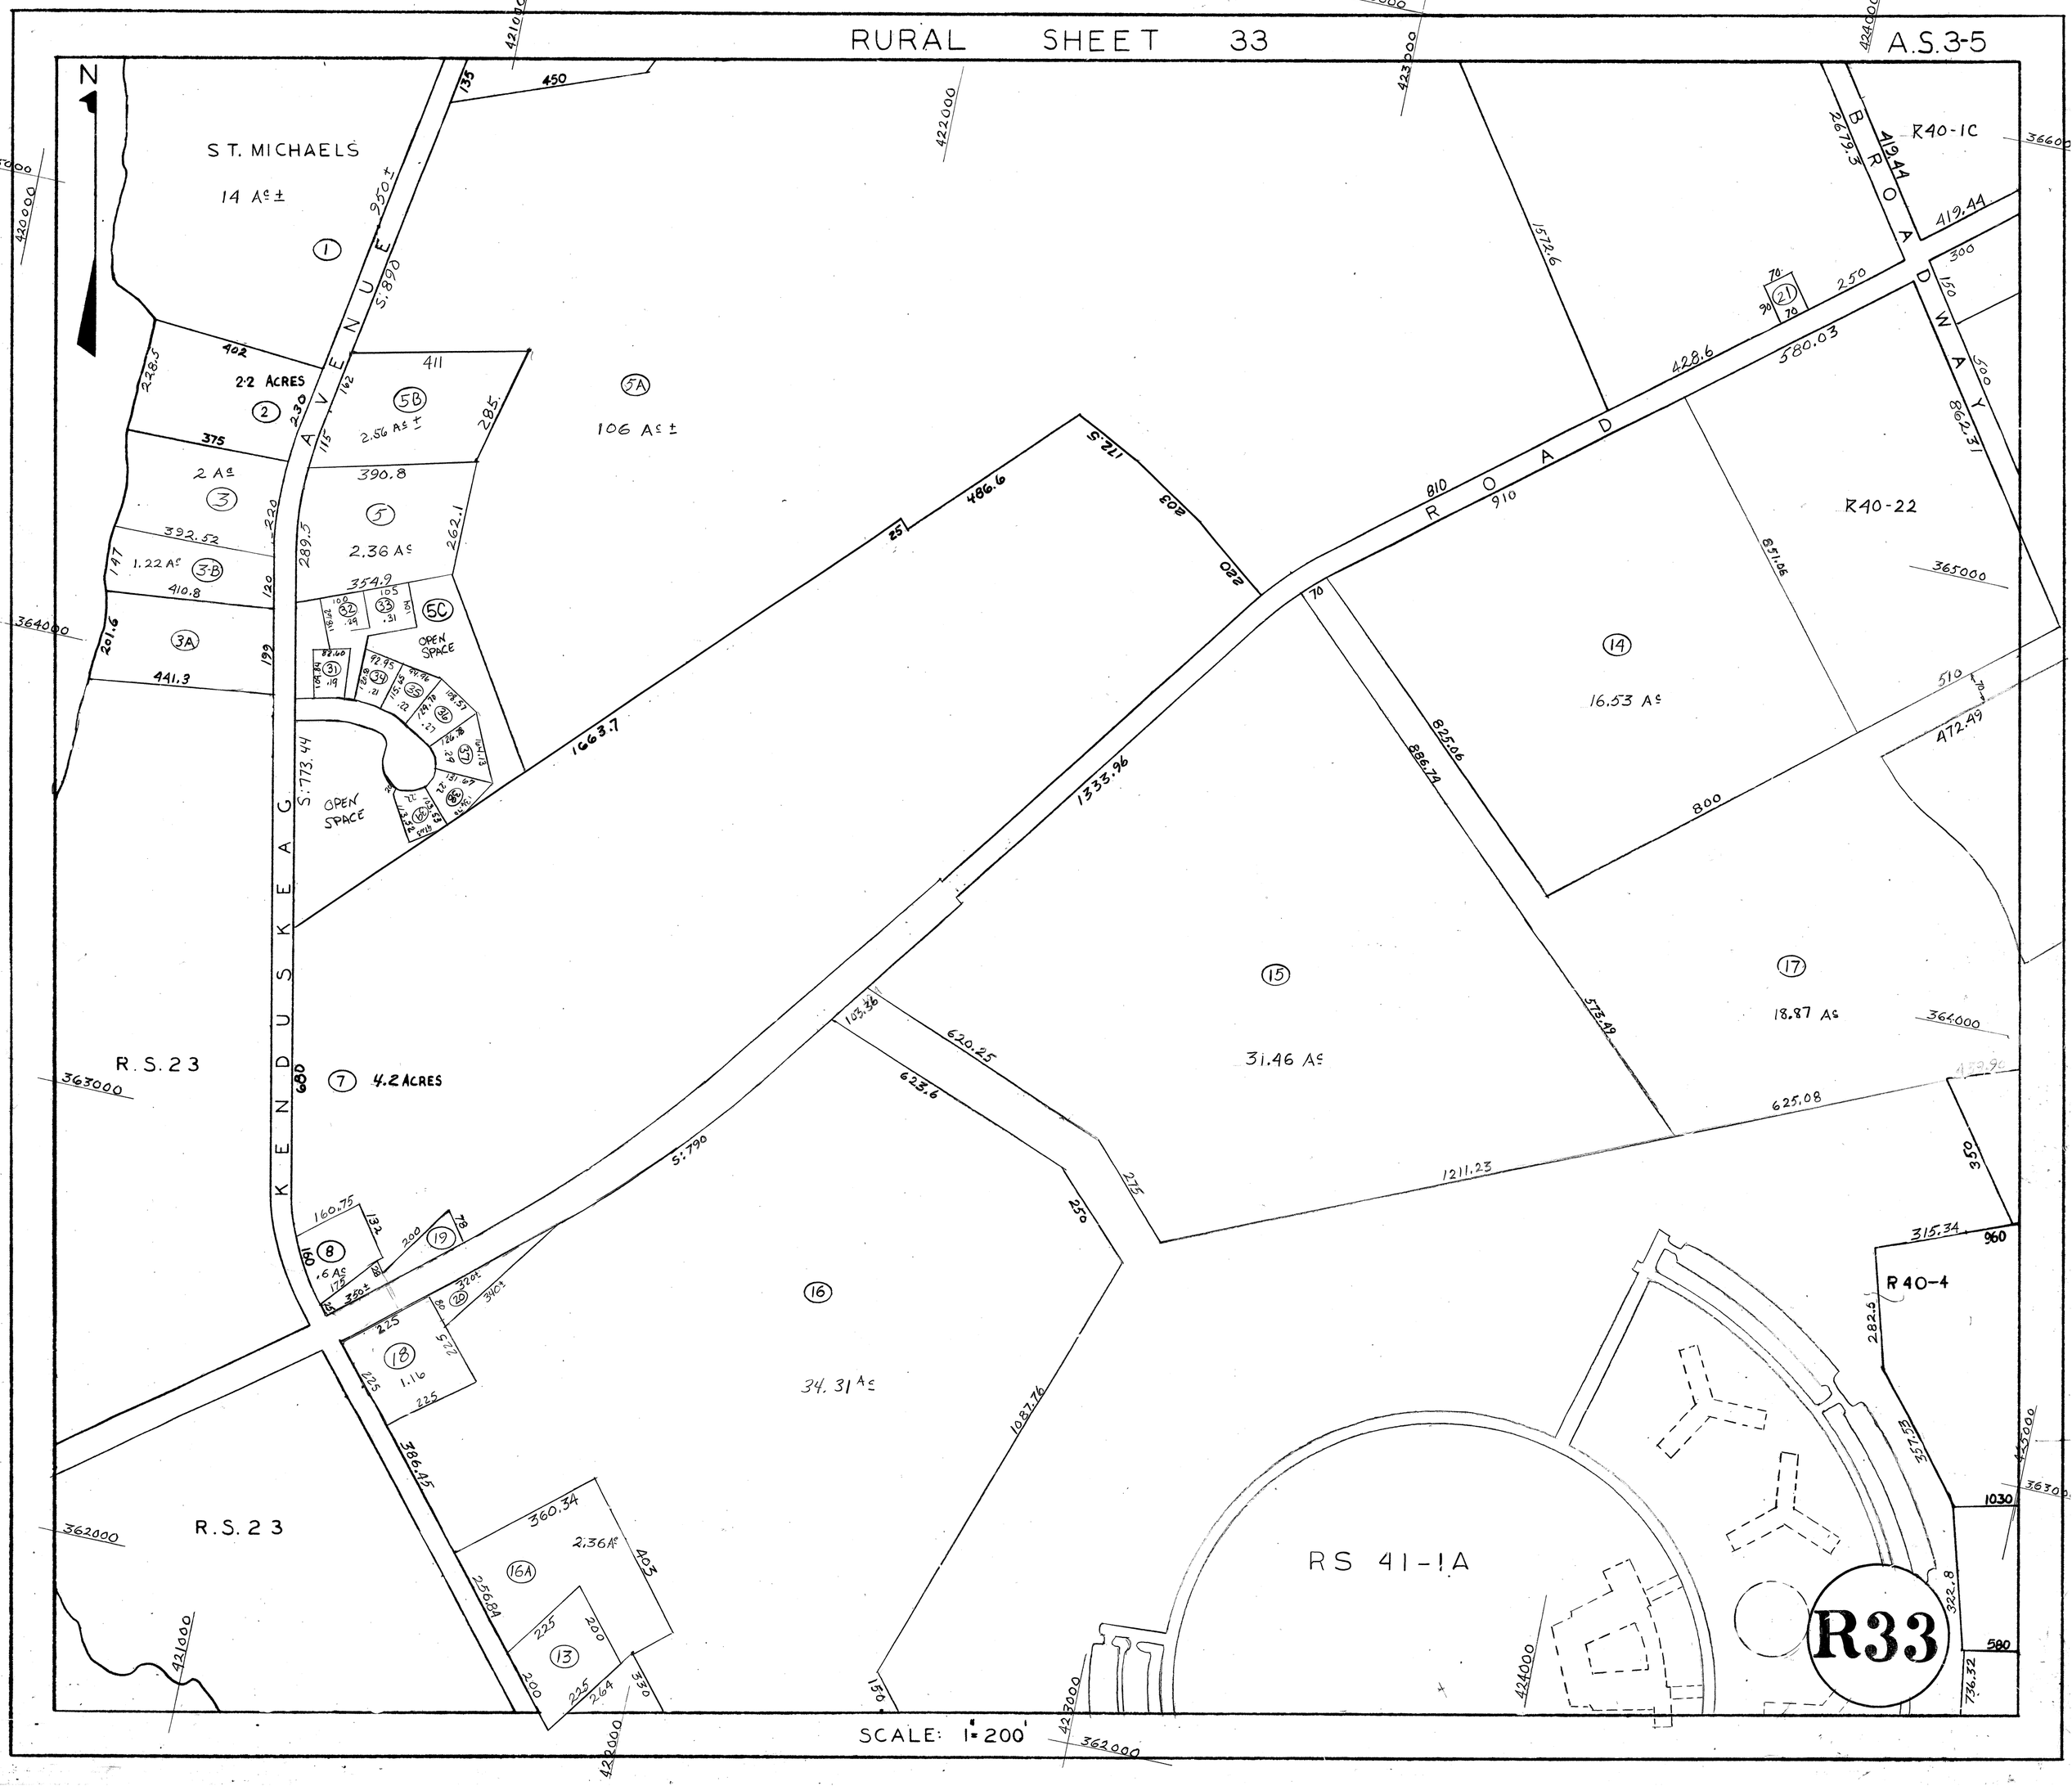
RURAL SHEET 33
A.S.3-5
N
ST. MICHAELS
14 Ac ±
1
2.2 ACRES
2
2 Ac
3
1.22 Ac
3-B
3A
441.3
5B
2.56 Ac ±
5A
106 Ac ±
5
2.36 Ac
5C
OPEN SPACE
OPEN SPACE
KENDUSKEAG AVENUE
S:890
S:773.44
R.S.23
7
4.2 ACRES
8
.6 Ac
19
18
1.16
16
34.31 Ac
16A
2.36 Ac
13
R.S.23
RS 41-1A
14
16.53 Ac
15
31.46 Ac
17
18.87 Ac
R40-1C
R40-22
R40-4
BROADWAY
ROAD
R33
SCALE: 1"=200'