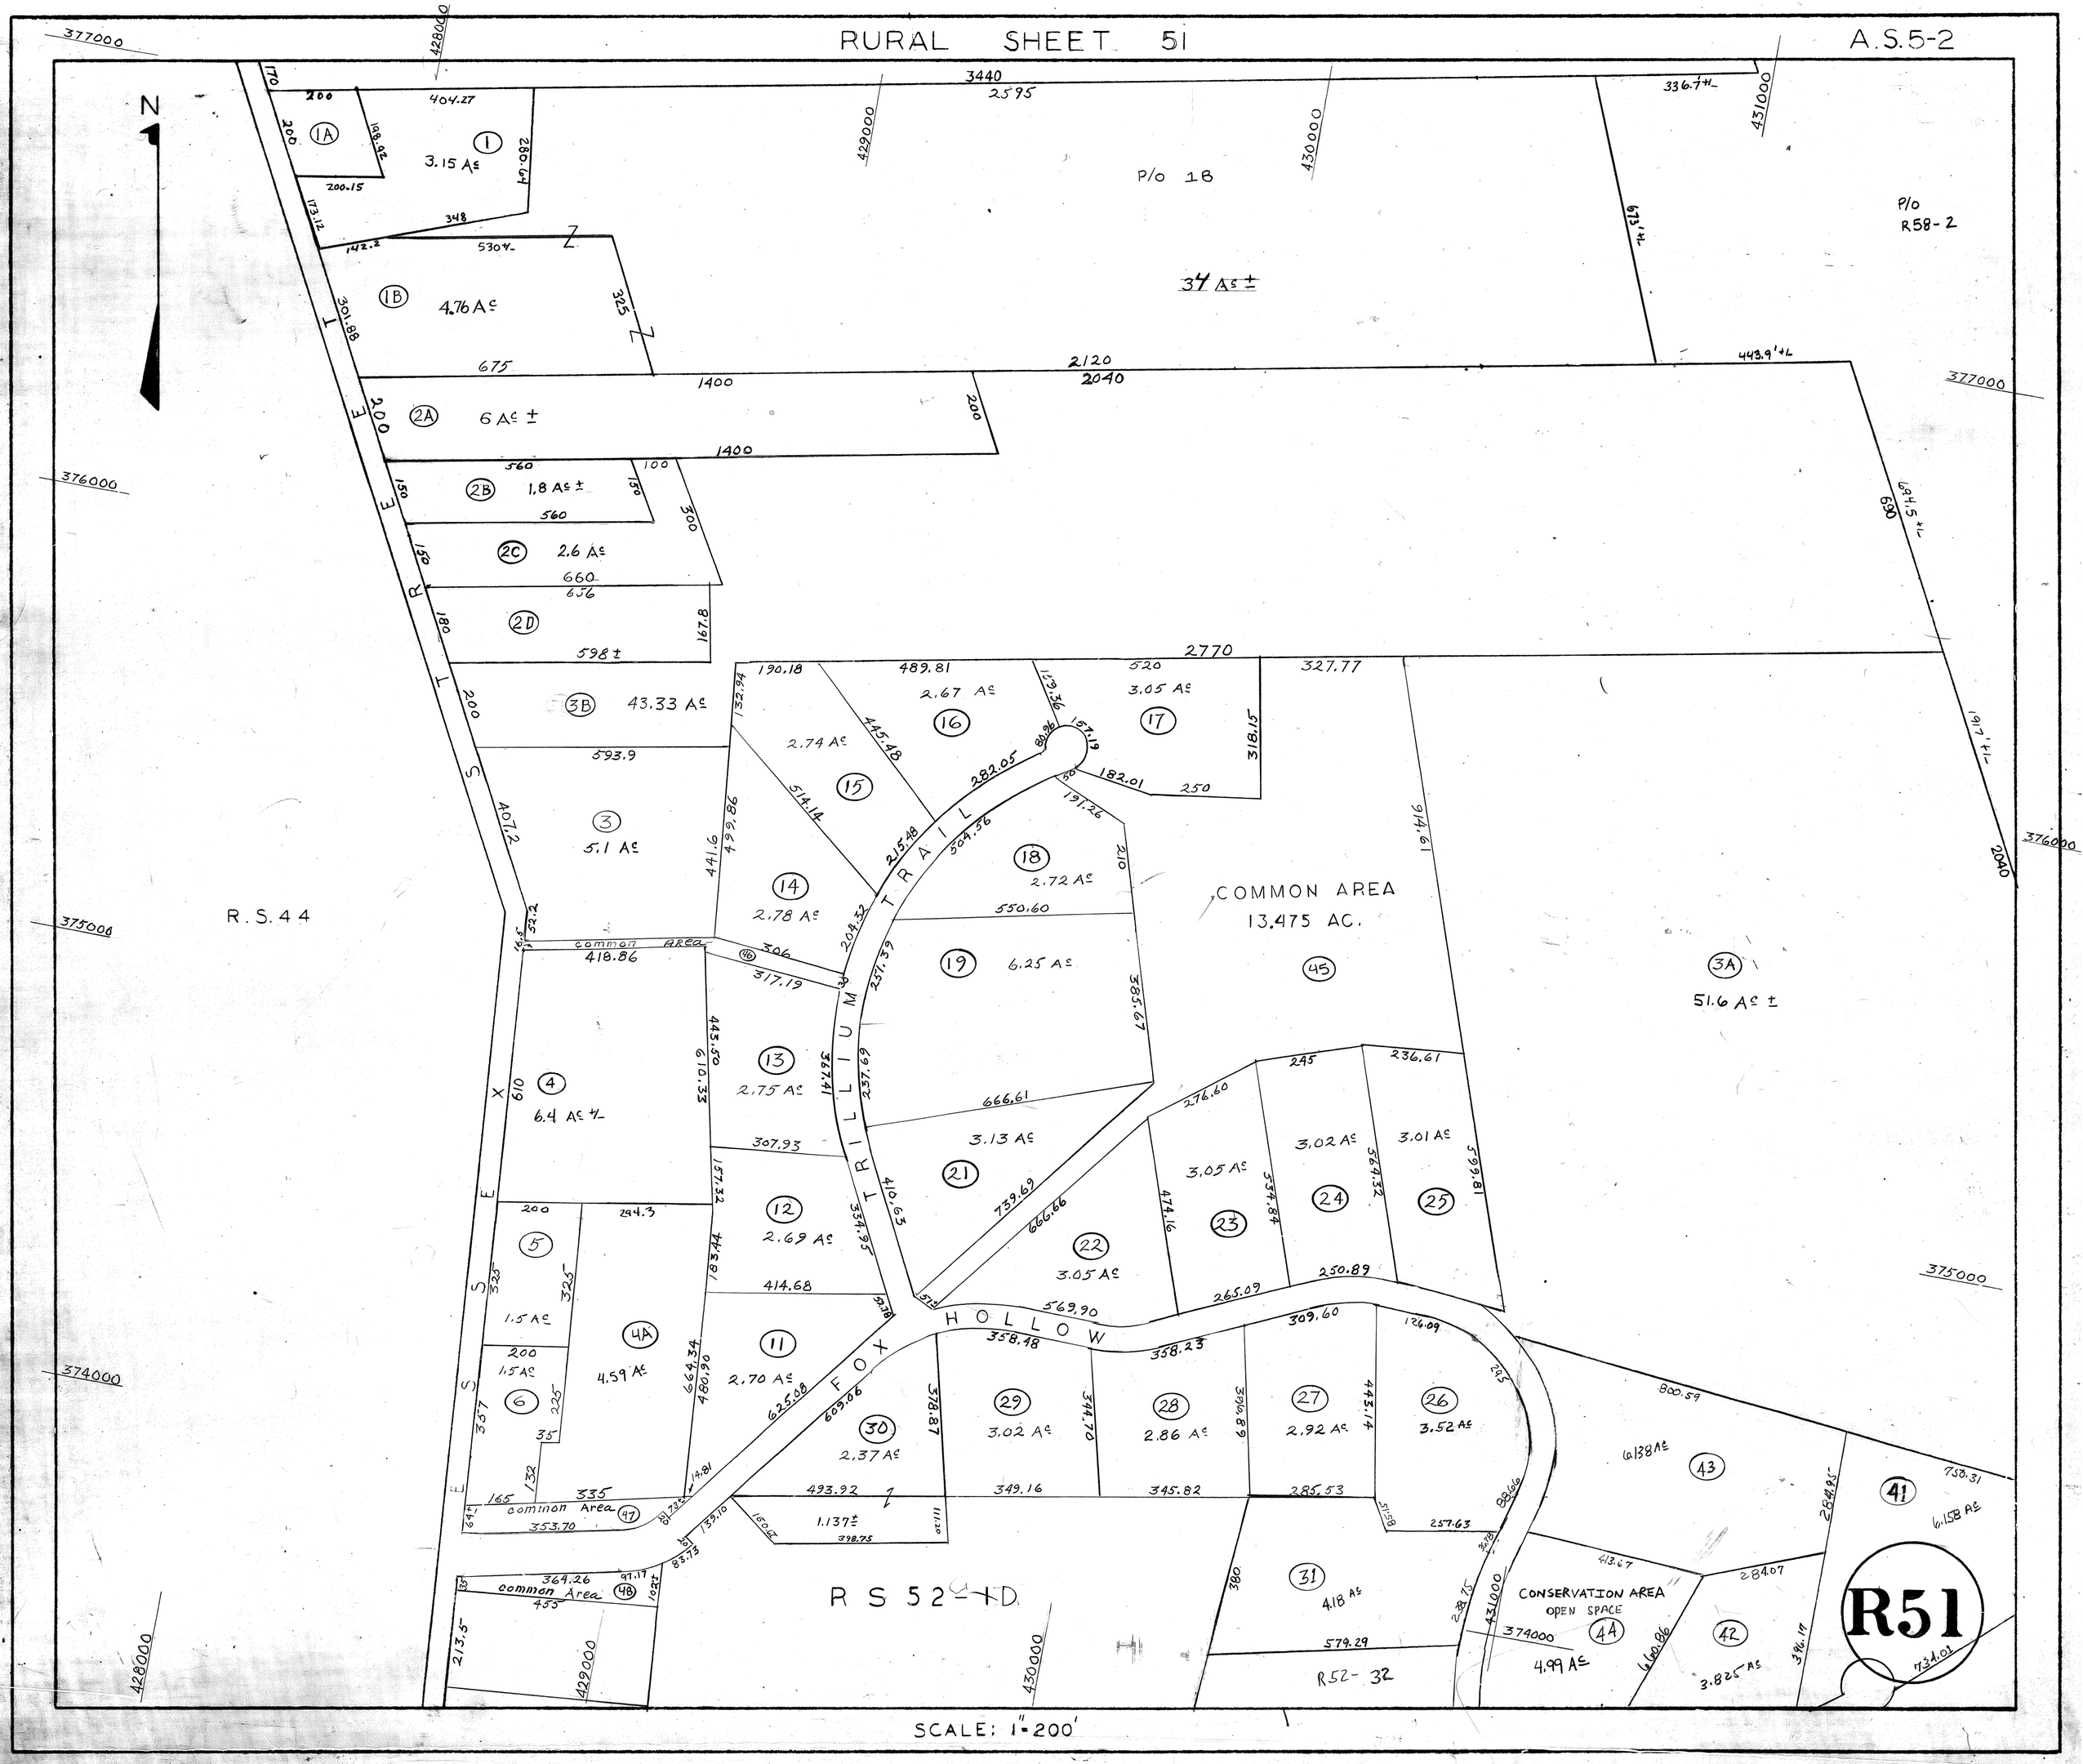
RURAL SHEET 51
A.S.5-2
N
P/O 18
34 Ac ±
P/O R58-2
3.15 Ac
4.76 Ac
6 Ac ±
1.8 Ac ±
2.6 Ac
43.33 Ac
5.1 Ac
2.67 Ac
3.05 Ac
2.74 Ac
2.78 Ac
2.72 Ac
6.25 Ac
COMMON AREA
13.475 AC.
51.6 Ac ±
6.4 Ac +/-
2.75 Ac
3.13 Ac
3.05 Ac
3.02 Ac
3.01 Ac
2.69 Ac
3.05 Ac
1.5 Ac
4.59 Ac
2.70 Ac
2.37 Ac
3.02 Ac
2.86 Ac
2.92 Ac
3.52 Ac
1.137±
4.18 Ac
4.99 Ac
3.825 Ac
6.138 Ac
6.158 Ac
common Area
common Area
common Area
R.S.44
R S 52-1D
R52-32
CONSERVATION AREA
OPEN SPACE
TRILLIUM TRAIL
FOX HOLLOW
ESSEX STREET
R51
SCALE: 1"=200'